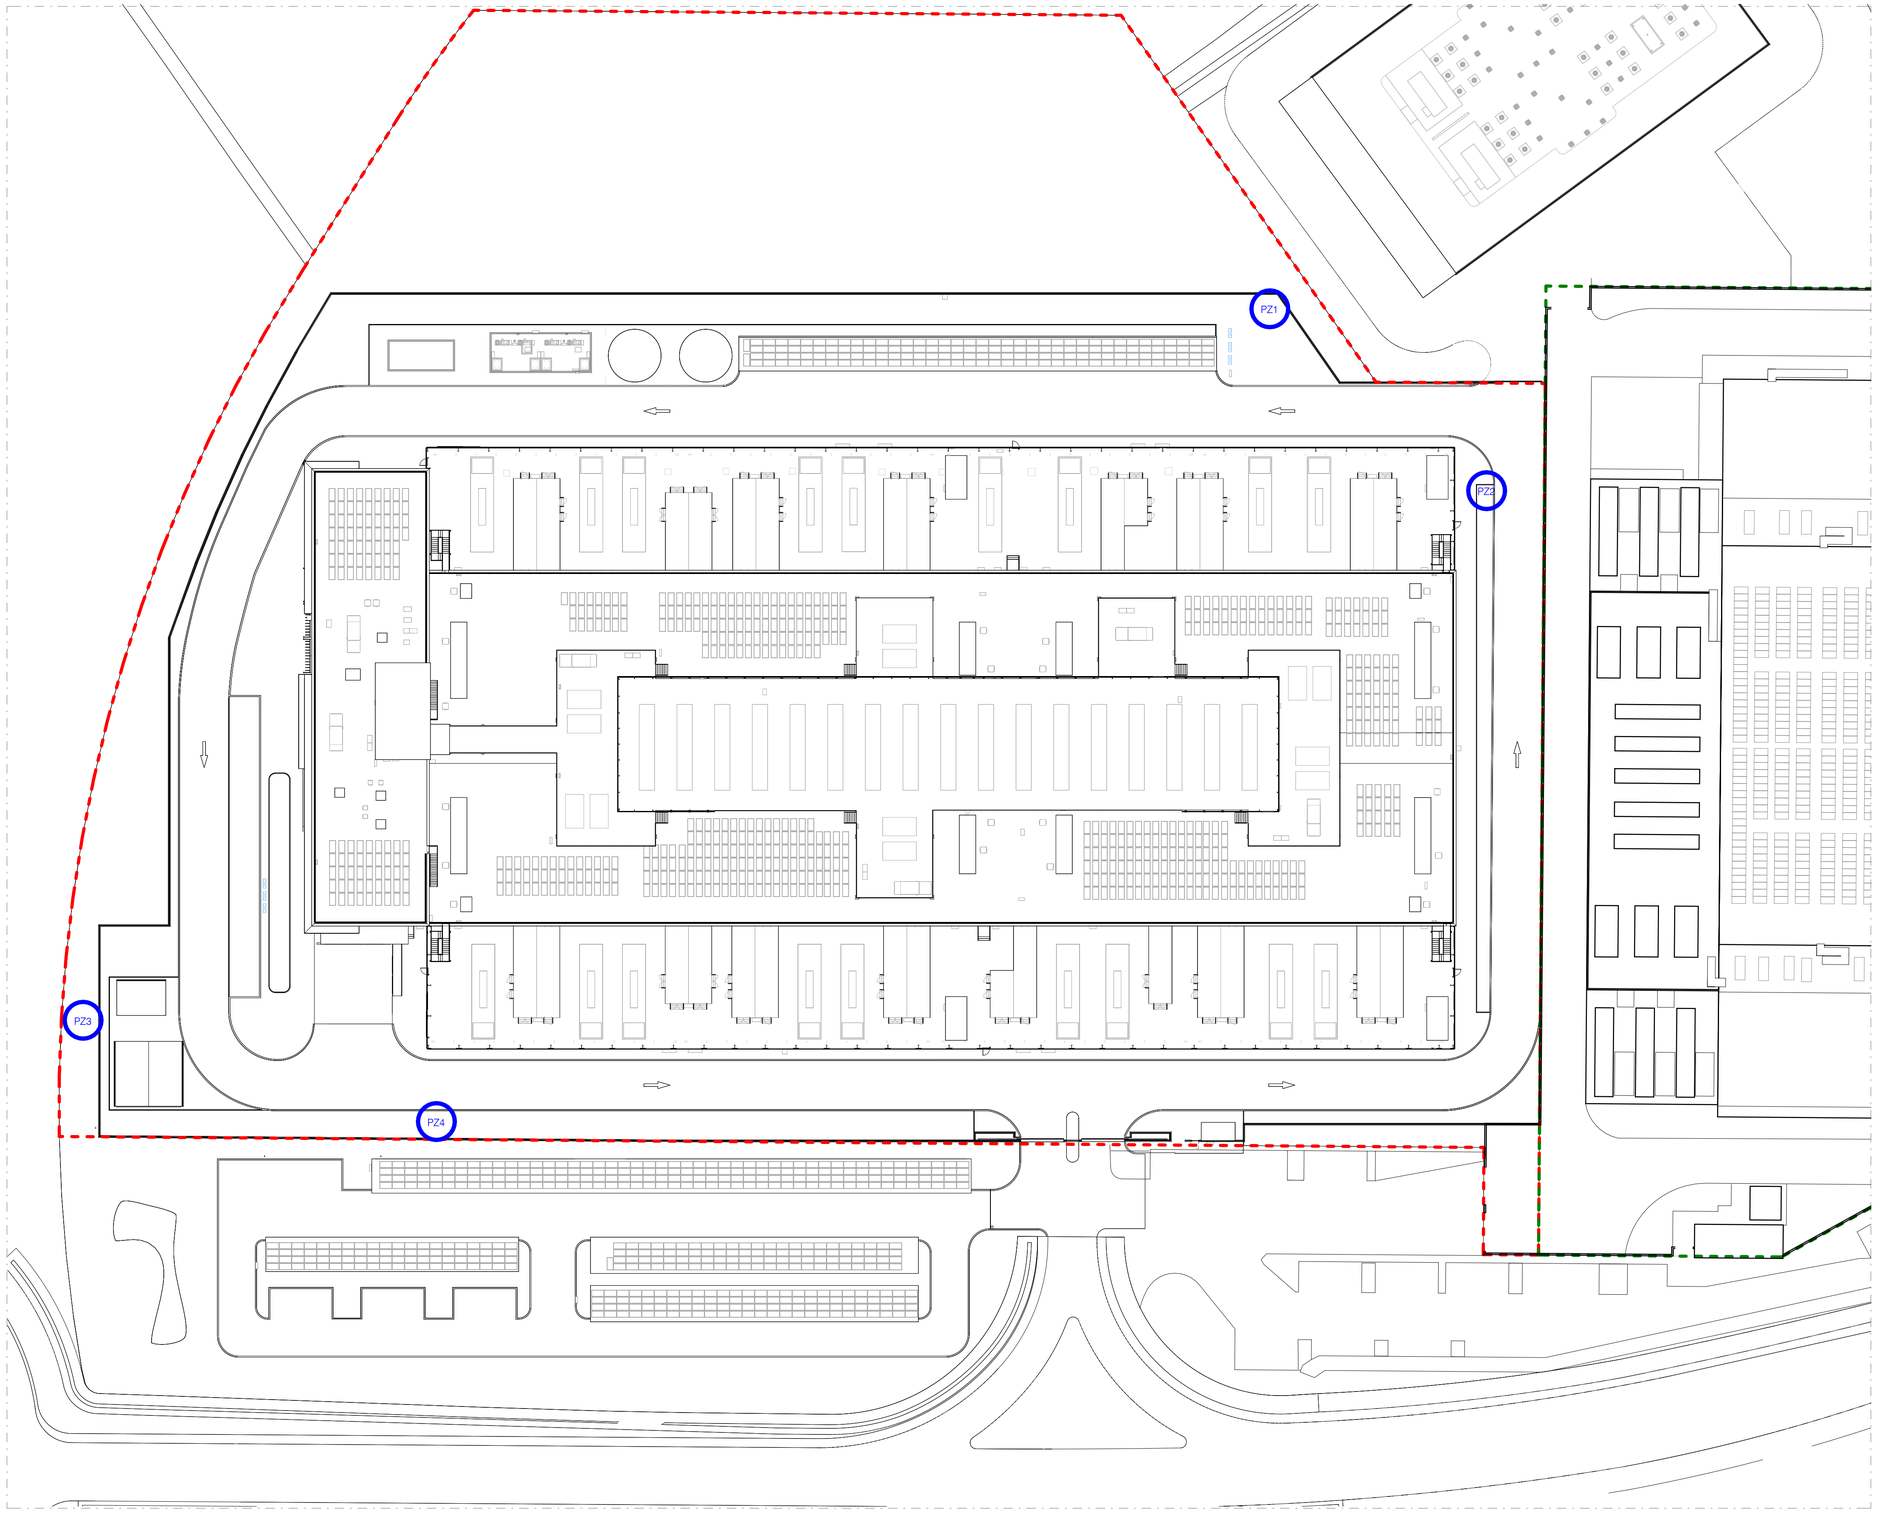

PZ1 Punto monitoraggio idrogeologico (Piezomento)

REV	DATA / DATE:	DESCRIZIONE / DESCRIPTION:	APPLICANT / RICHIEDENTE	DESIGNE/PROGETTISTA
V.00	30/06/2026	Pratica VIA	INFRASTRUCTURE ITALIA LAND 2 S.r.l	Lombardini22 SpA

STACK INFRASTRUCTURE

PRATICHE AMBIENTALI:
L22DC
L22 DC è una divisione di:
Lombardini22 S.p.A.
Via Lombardini 22 20143 Milano, Italia
T +39 02 36 59 62 00 F +39 02 83 20 13 97
info@l22.it www.l22.it

Capitale sociale Euro 100 000 i.v.
C.F./P.IVA: 05505600964 R.E.A. 1827099

Sistema di gestione qualità conforme alla UNI EN ISO 9001:2008 - Certificato Nr. 50 100 8319 da TÜV Italia

CLIENT / COMMITTENTE:
INFRASTRUCTURE ITALIA LAND 2 S.r.l

PROJECT / PROGETTO:
Data Center Stack Campus Siziano (PV)

DESIGNER / PROGETTISTA:
Arch. Marco Amosso - iscritto all'Ordine degli Arch. di Torino n. 4157

OBJECT / OGGETTO:
Valutazione di Impatto Ambientale (ai sensi del Titolo III del d.lgs. 152/2006)

DESCRIPTION / TITOLO:
STATO DI PROGETTO
Planimetria punti monitoraggio idrogeologico MIL08A

DRAWN BY: DISEGNATO DA:	CHECKED BY: CONTROLLATO DA:	DATE: DATA:	SCALE: SCALA:	REVISION DATE: *DATA REVISIONE:*
AOR	PCU	16/06/2025	1:500	30/06/2026

FORMAT: FORMATO:	FILE NAME / NOME FILE:	REVISION: *REVISIONE:*
A1	4553-L22-ZZ-ZZZ-TRP-DRW-GE-0013	V.00

© Lombardini22 S.p.A. ES DT (rev.-) (L.663/41 Art.2575)